


# Mäenõlva detailplaneeringu planeritav maa-ala

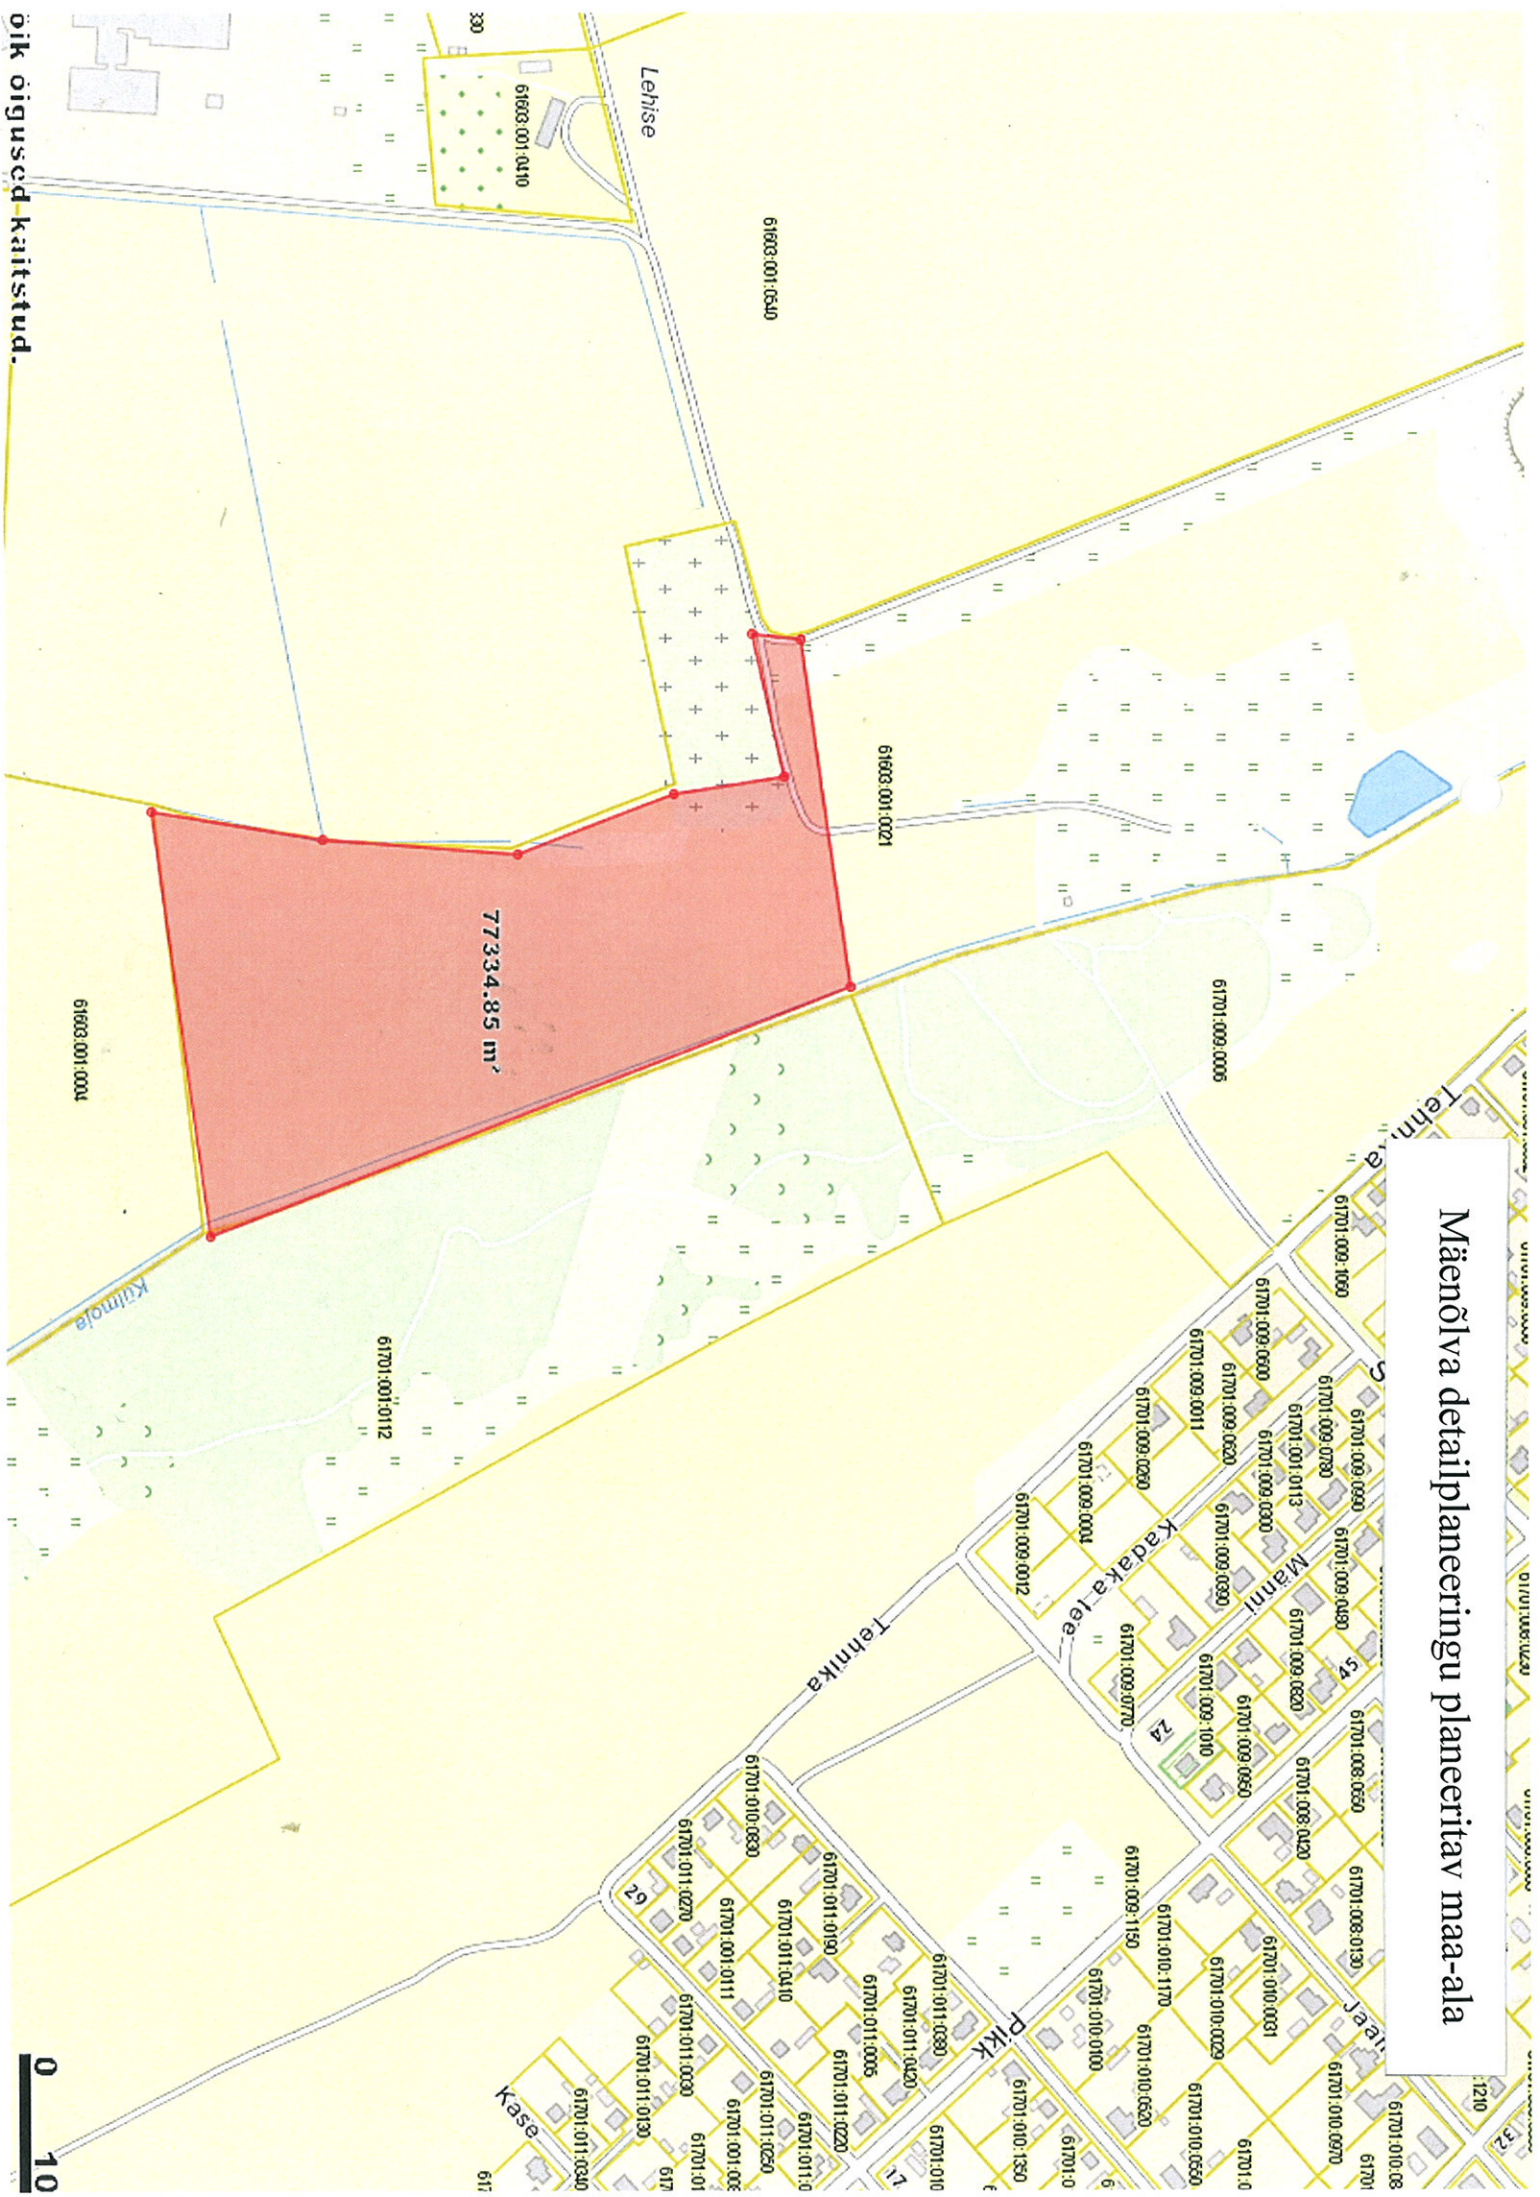

õik õigusd kaitstud.

0 10