


# PÕLTSAMAA VALLA ÜLDPLANEERING

## Tehniline taristu

SKEPAST & PUHKIM




Möötkava 1:50 000

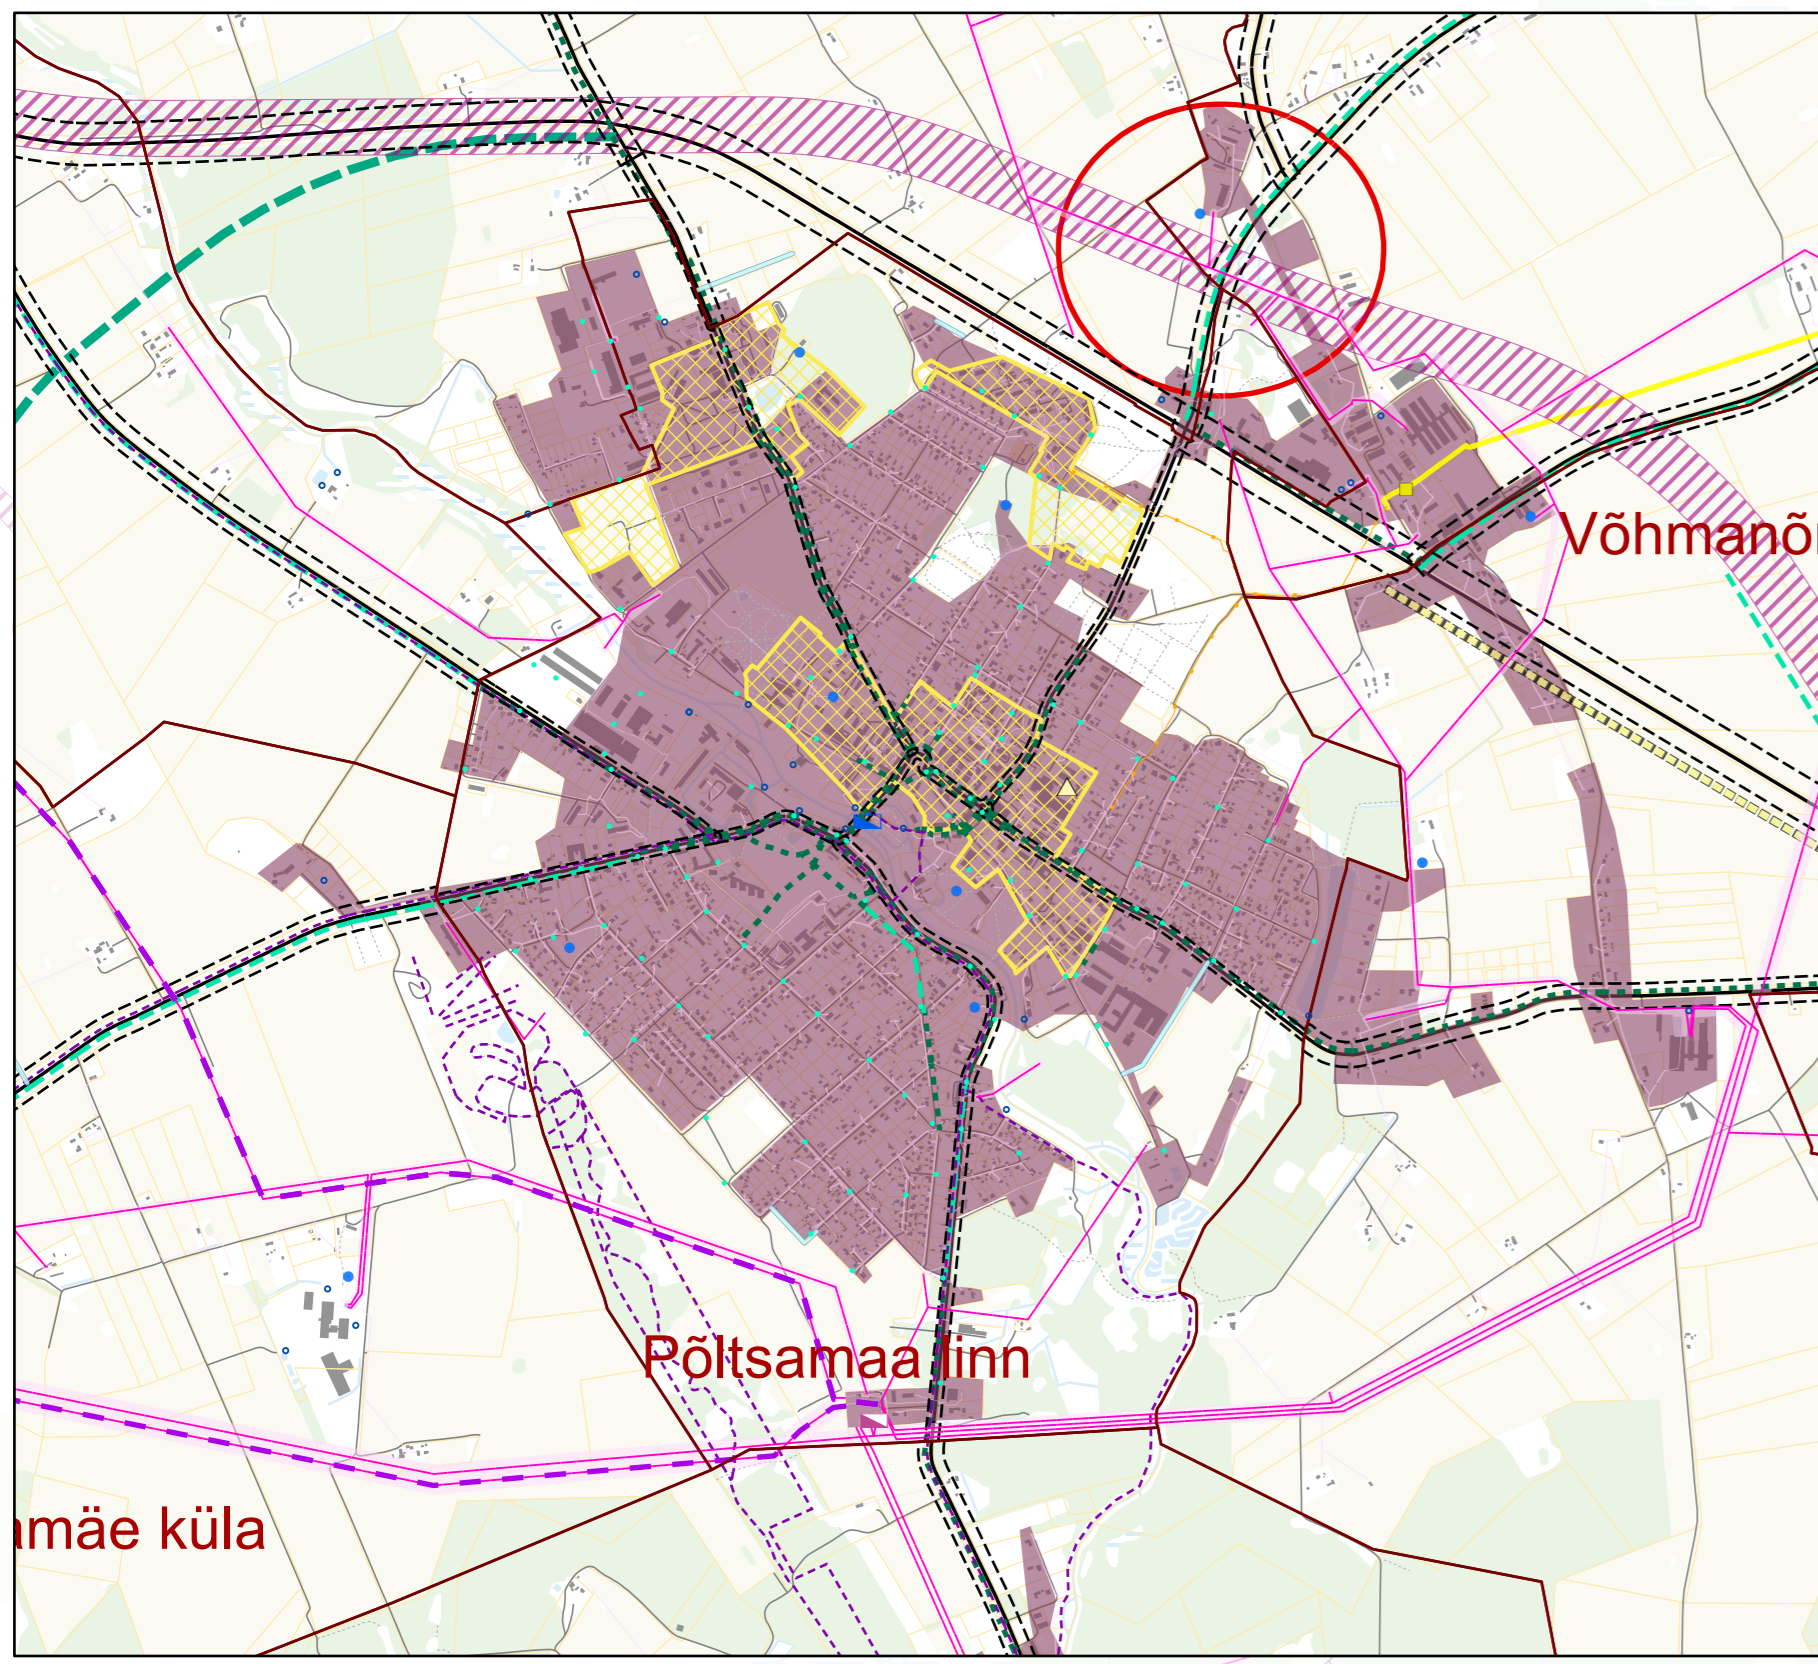


Väljavõte Põltsamaa linnast

Väljavõte Kamari alevikust

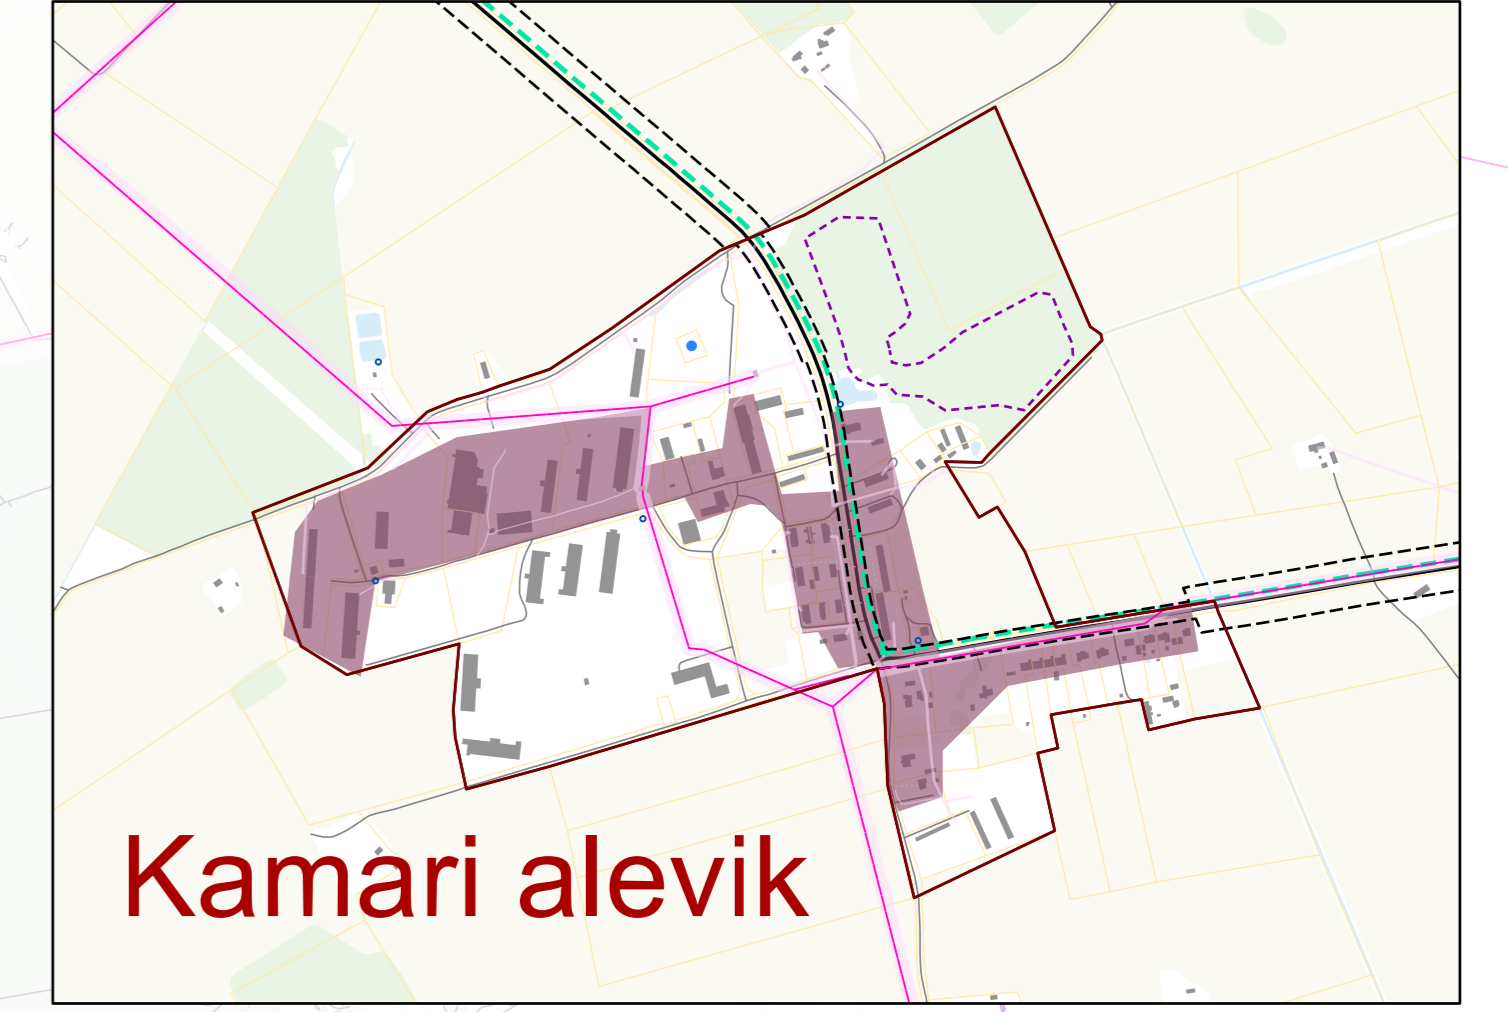


Kamari alevik


Väljavõte Puurmani alevikust

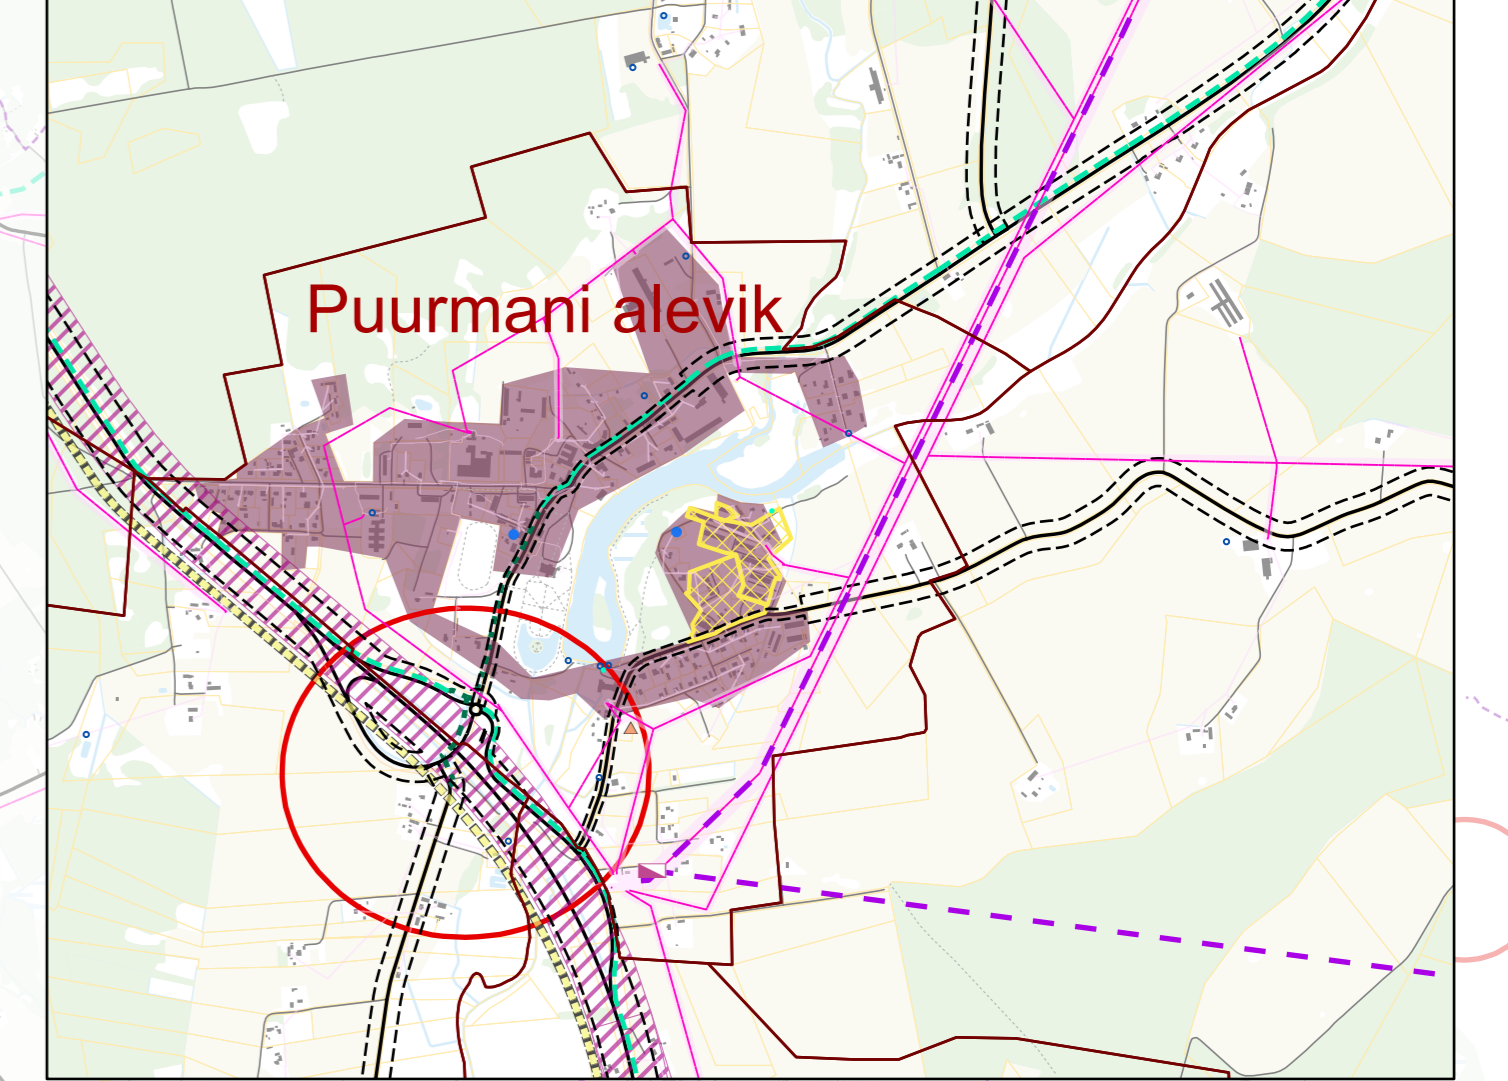


Puurmani alevik

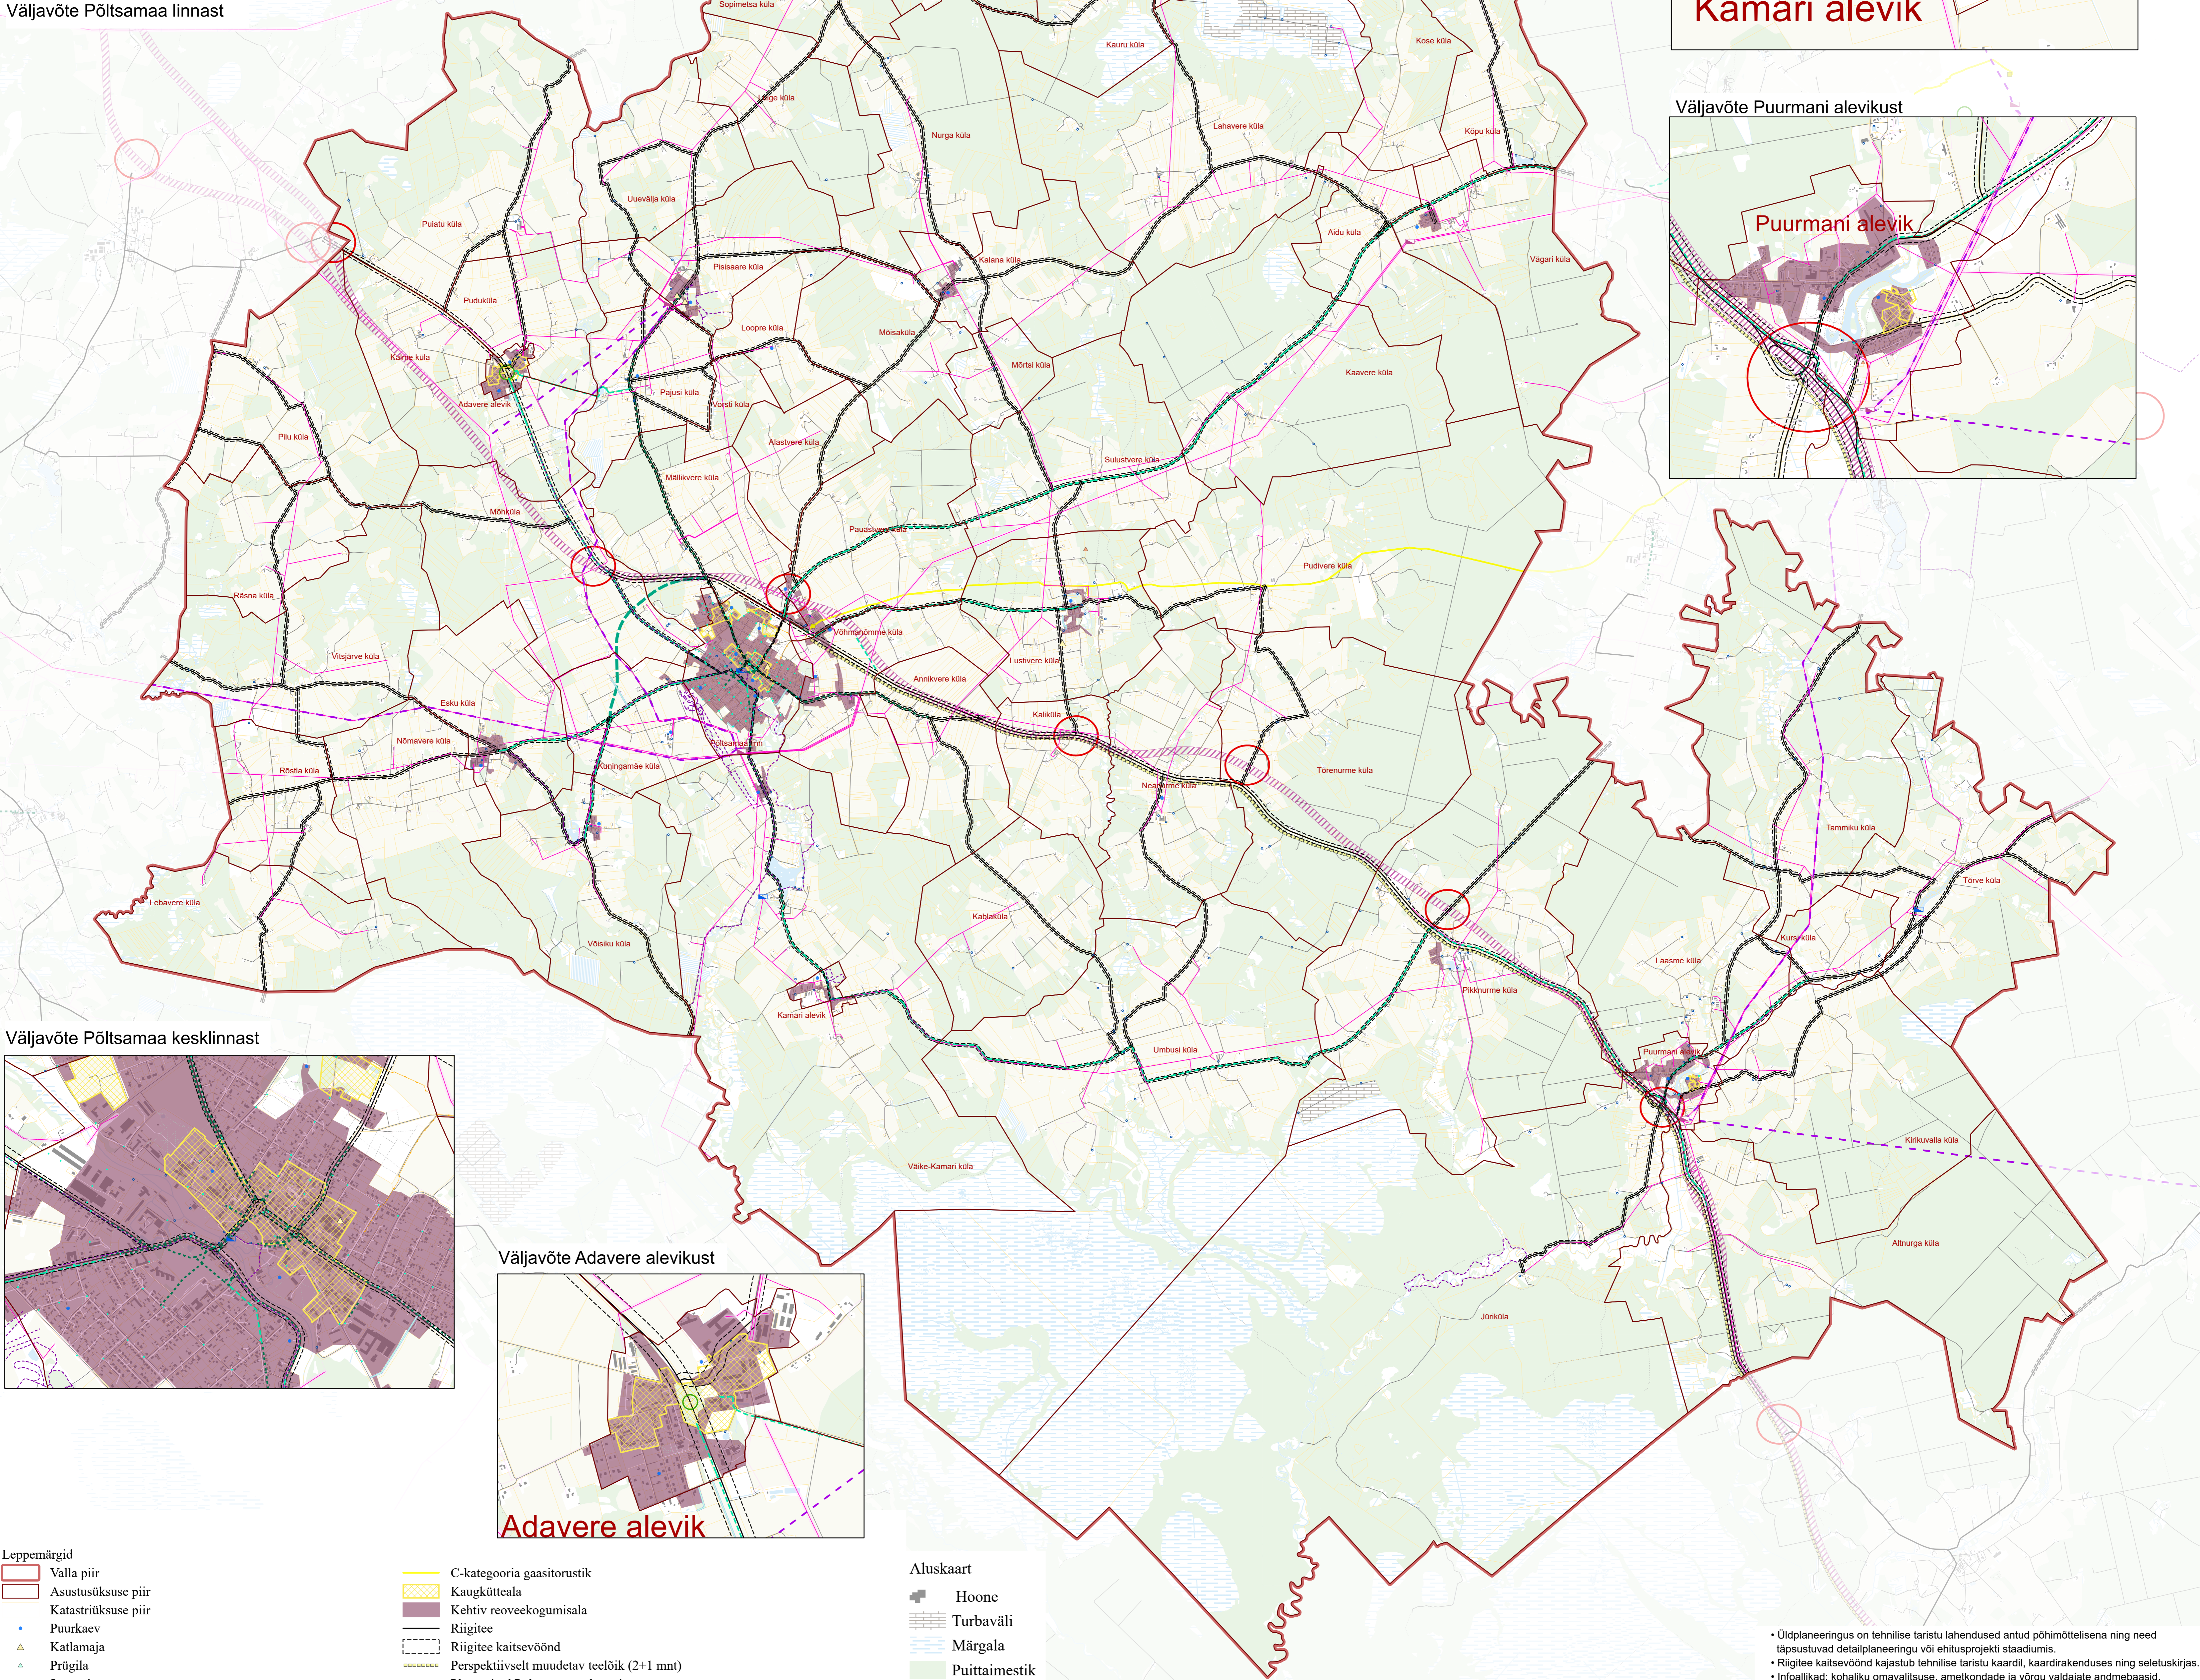

Väljavõte Põltsamaa kesklinnast

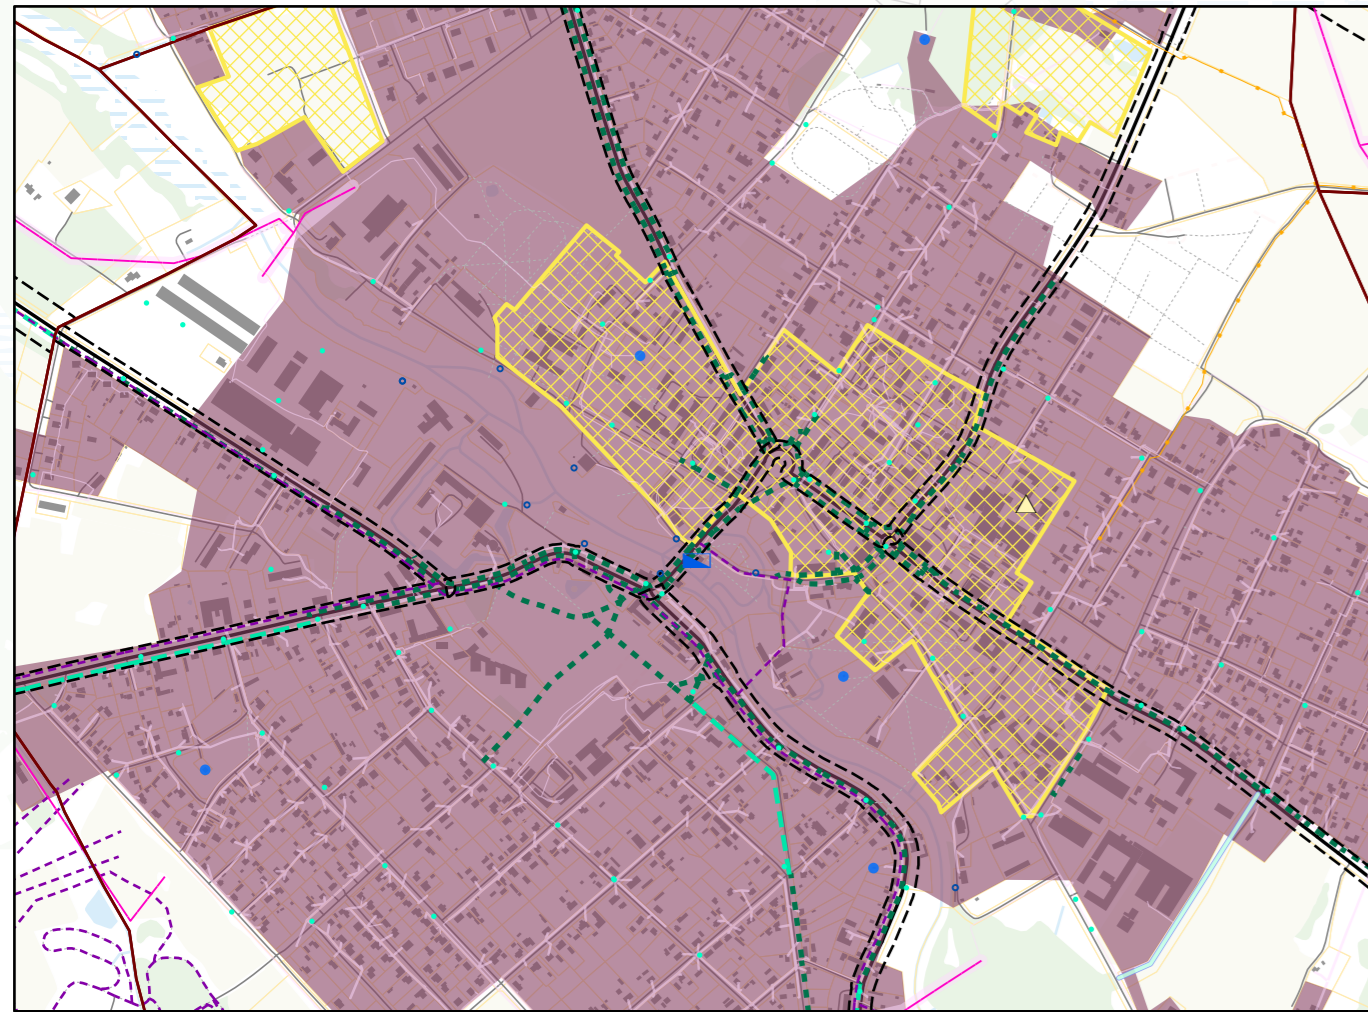

Väljavõte Adavere alevikust

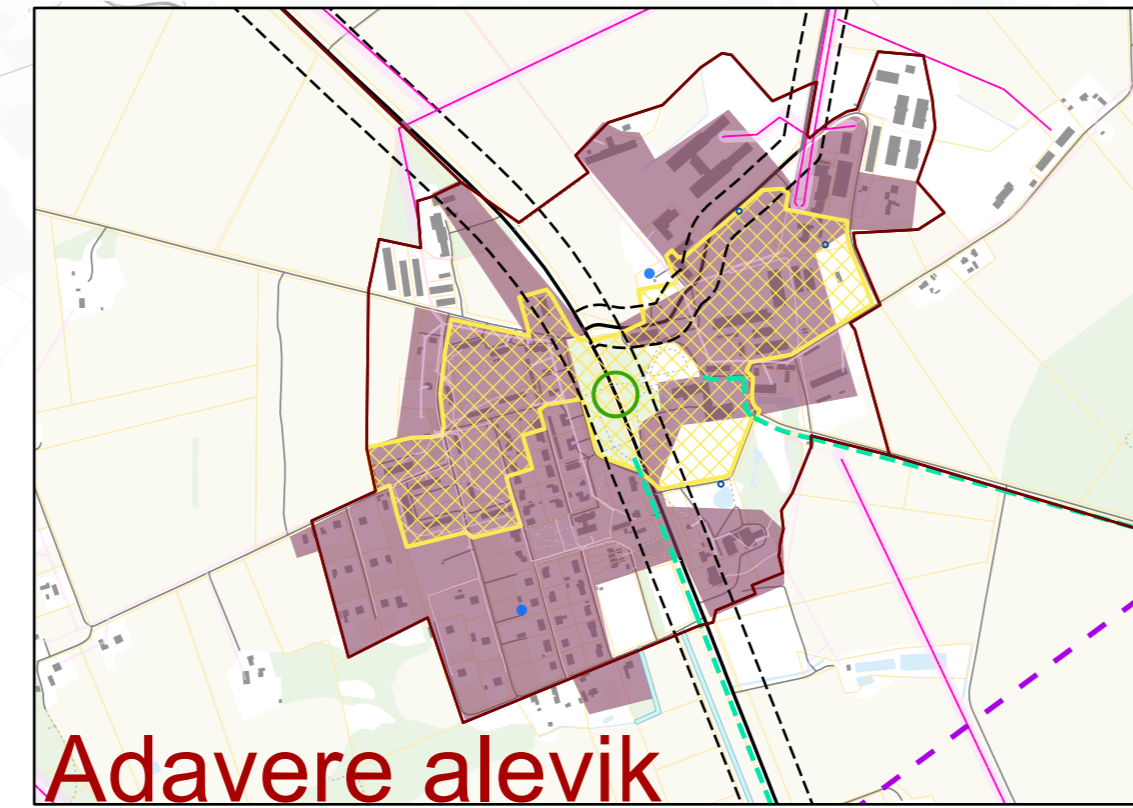

Adavere alevik

- Leppemärgid**
- Valla piir
  - Asustatuse piir
  - Katastrituse piir
  - Puurkaev
  - ▲ Katlamaja
  - ▲ Prigila
  - ▲ Jäätmejaam
  - ▲ Hüdrant
  - Veevõtu koht
  - ▲ Hüdroelektrijaam
  - ▲ Alajaam 110 kV
  - Elektriliin
  - Perspektiivne 110 kV elektriliini vajadus või sellele üleviimine
  - Elektripaigaldise kaitsevõnd
  - Gaasijaotuspunkt
  - B-Kategooria gaasitorustik

- C-kategooria gaasitorustik
- Kaugkütetala
- Kehitiv roovekogumisala
- Riigitee
- Riigitee kaitsevõnd
- Perspektiivselt muudetav teelõik (2+1 mnt)
- Planeeritud Põltsamaa ümbersõit
- Perspektiivne riigimaantee koridor
- Kohaliku tähtsusega sõidutee
- Perspektiivne kohaliku tähtsusega sõidutee
- Perspektiivne kahetasandiline ristmik (sh jalakäijate ületuskoht)
- Perspektiivne jalakäijate ületuskoht
- Jalg- ja jalgratta tee
- Perspektiivne jalg- ja jalgratta tee
- Matka, suusa- ja terviserada
- Rada

- Aluskaart**
- Hoone
  - Turbaväli
  - Märgala
  - Puittaimestik
  - Haritav maa
  - Veekogu

• Üldplaneeringus on tehnilise taristu lahendused antud põhimõttelisena ning need täpsustuvad detailplaneeringu või ehitusprojekti staadiumis.  
 • Riigitee kaitsevõnd kajastab tehnilise taristu kaardi, kaardirakenduses ning seletuskirjas.  
 • Infoallikad: kohaliku omavalitsuse, ametkondade ja võrgu valdajate andmebaasid, riiklikud andmebaasid, kehtivad üld-, maakonna- ja teemaplaneeringud, Maa-amet 2021.

Planeering		Põltsamaa valla üldplaneering	
Planeerija	SKEPAST & PUHKIM	Staposa&Puhkim OÜ Lõvi tänav 2 EESTI VABARIIK 10130 Saaremaa Hilgelaiaja 11	Tellijä Põltsamaa Vallavalitsus Lõvi tänav 9 48104 Põltsamaa linn EESTI VABARIIK Tel: +372 776 8800 info@poltssamaa.ee
Projekti juht	Kadi Väher	Staadium	Möötkava
Planeerija	Kadi Väher	Põhijätkendus	1:50 000
GIS-spetsialist	Kati Kravvi	Kuupäev	18.06.2021
		Projekt nr	2018-0064
		Joonise nr	3